
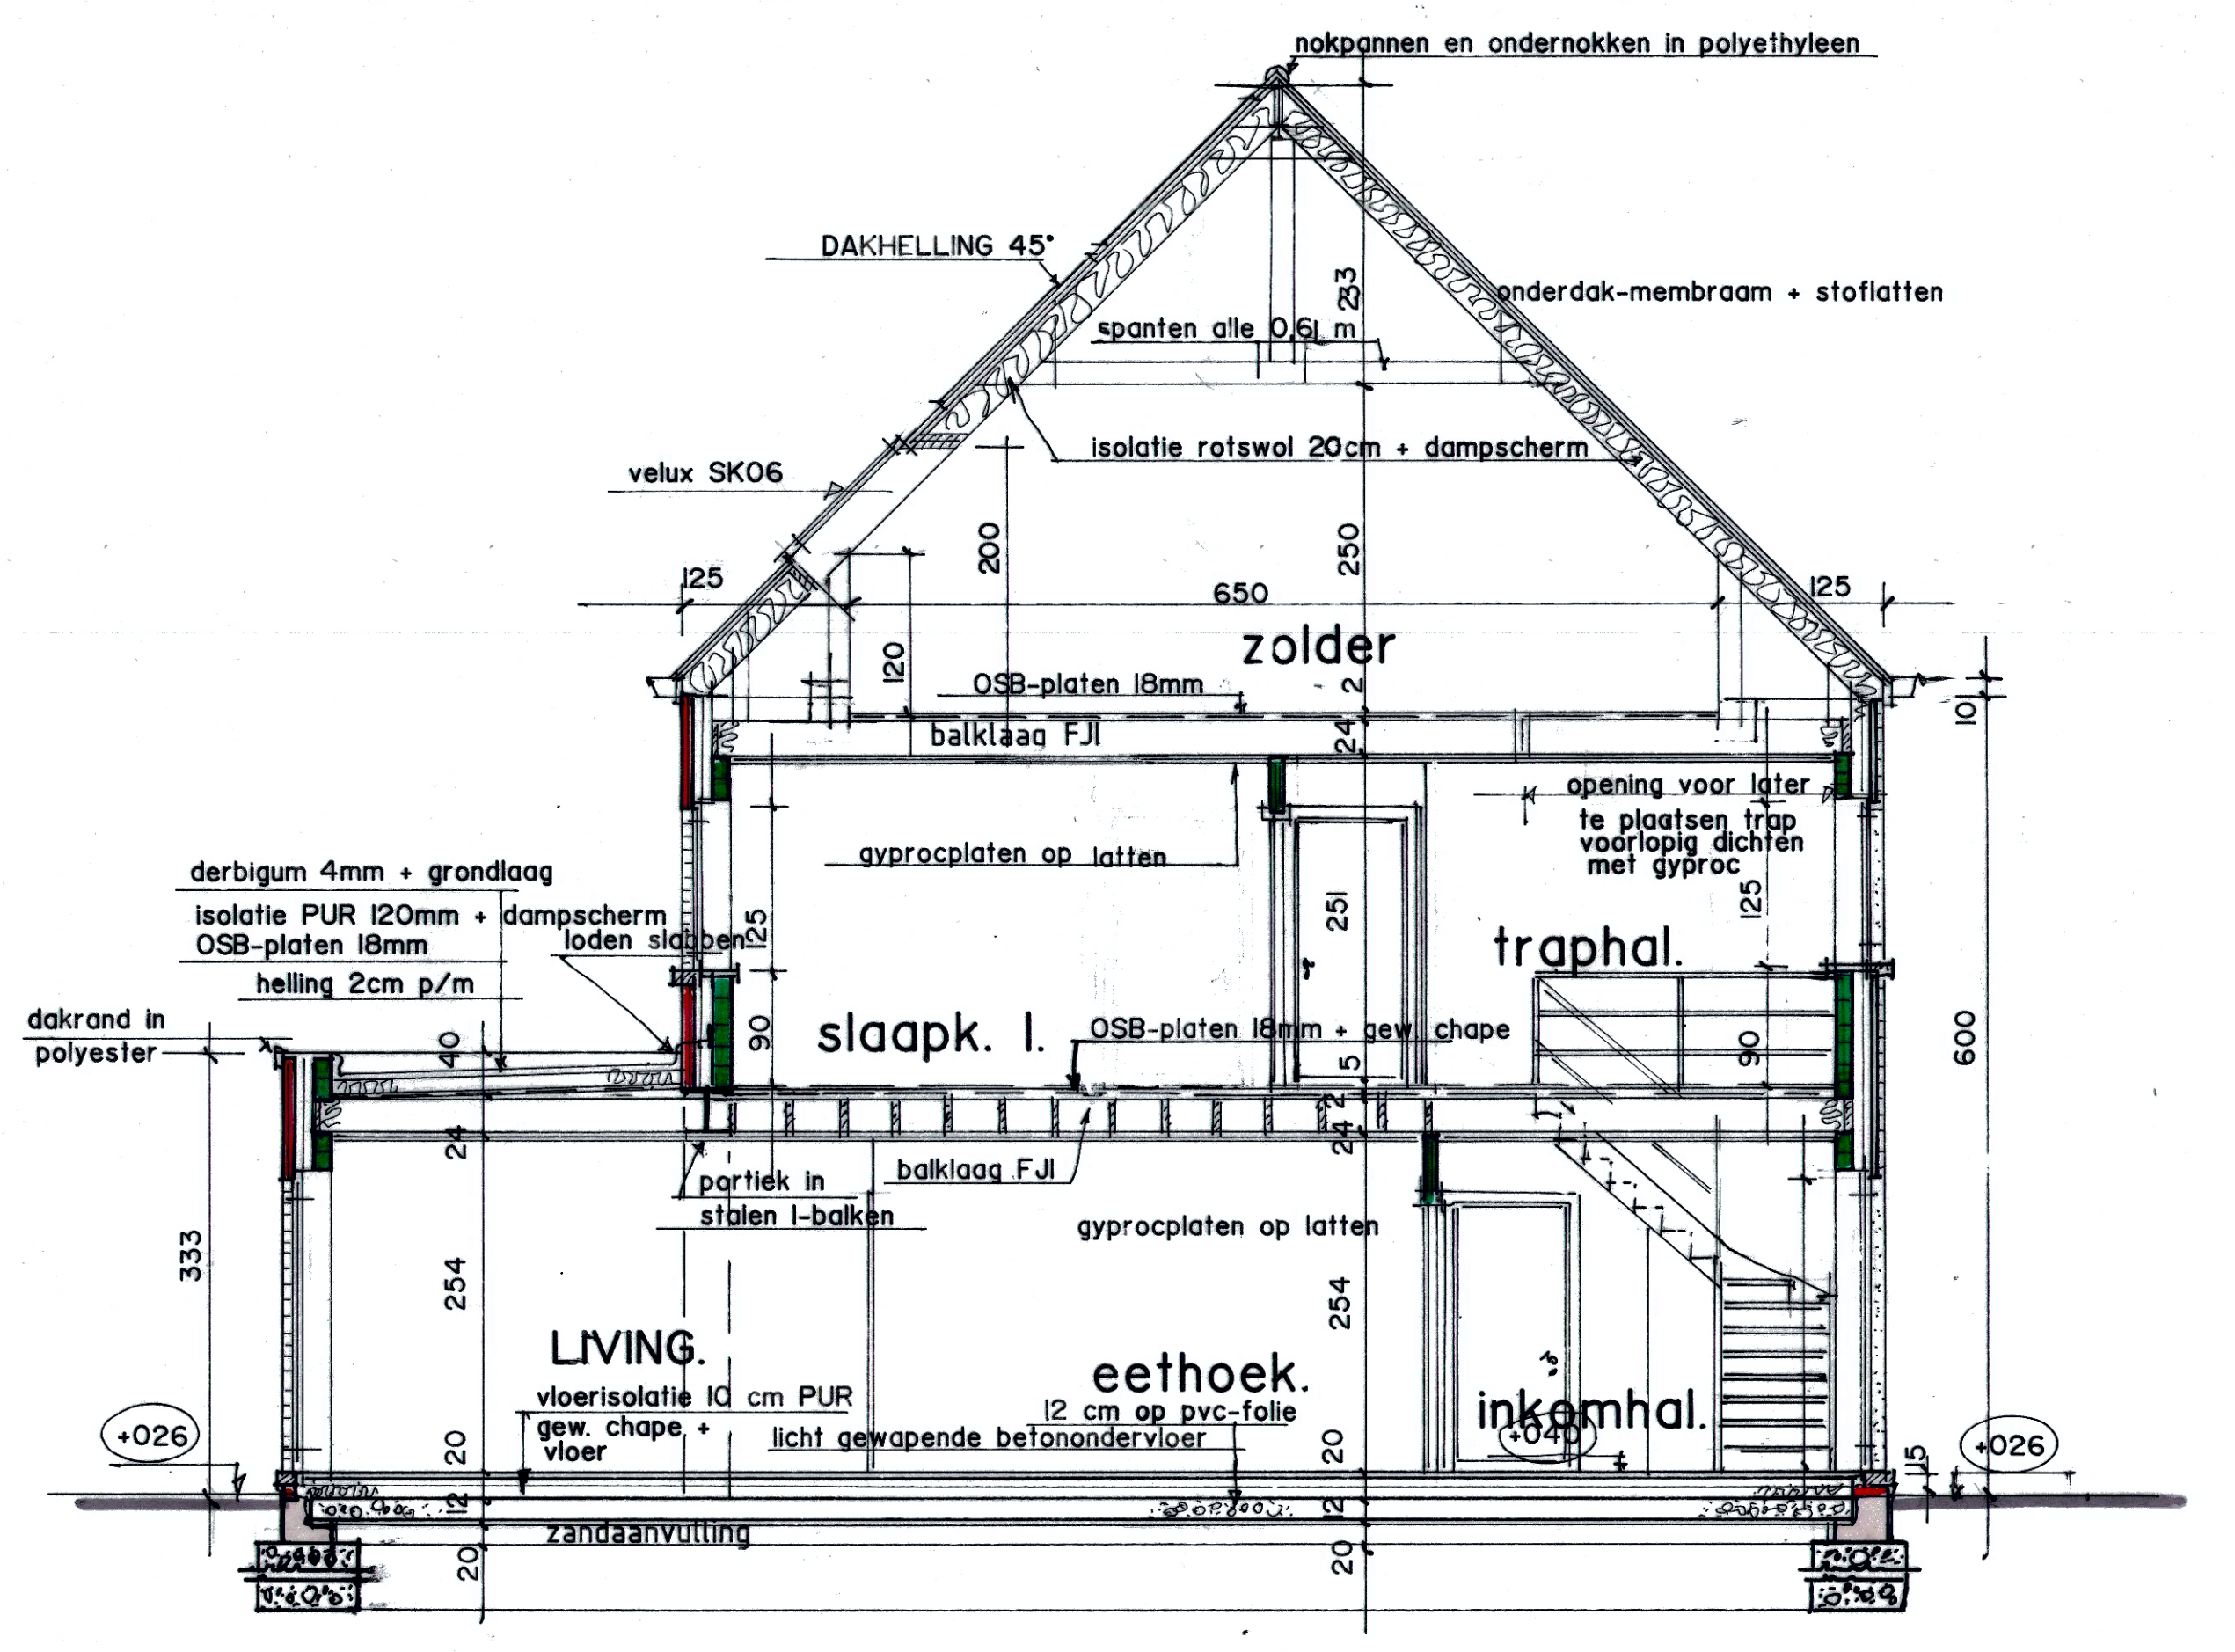
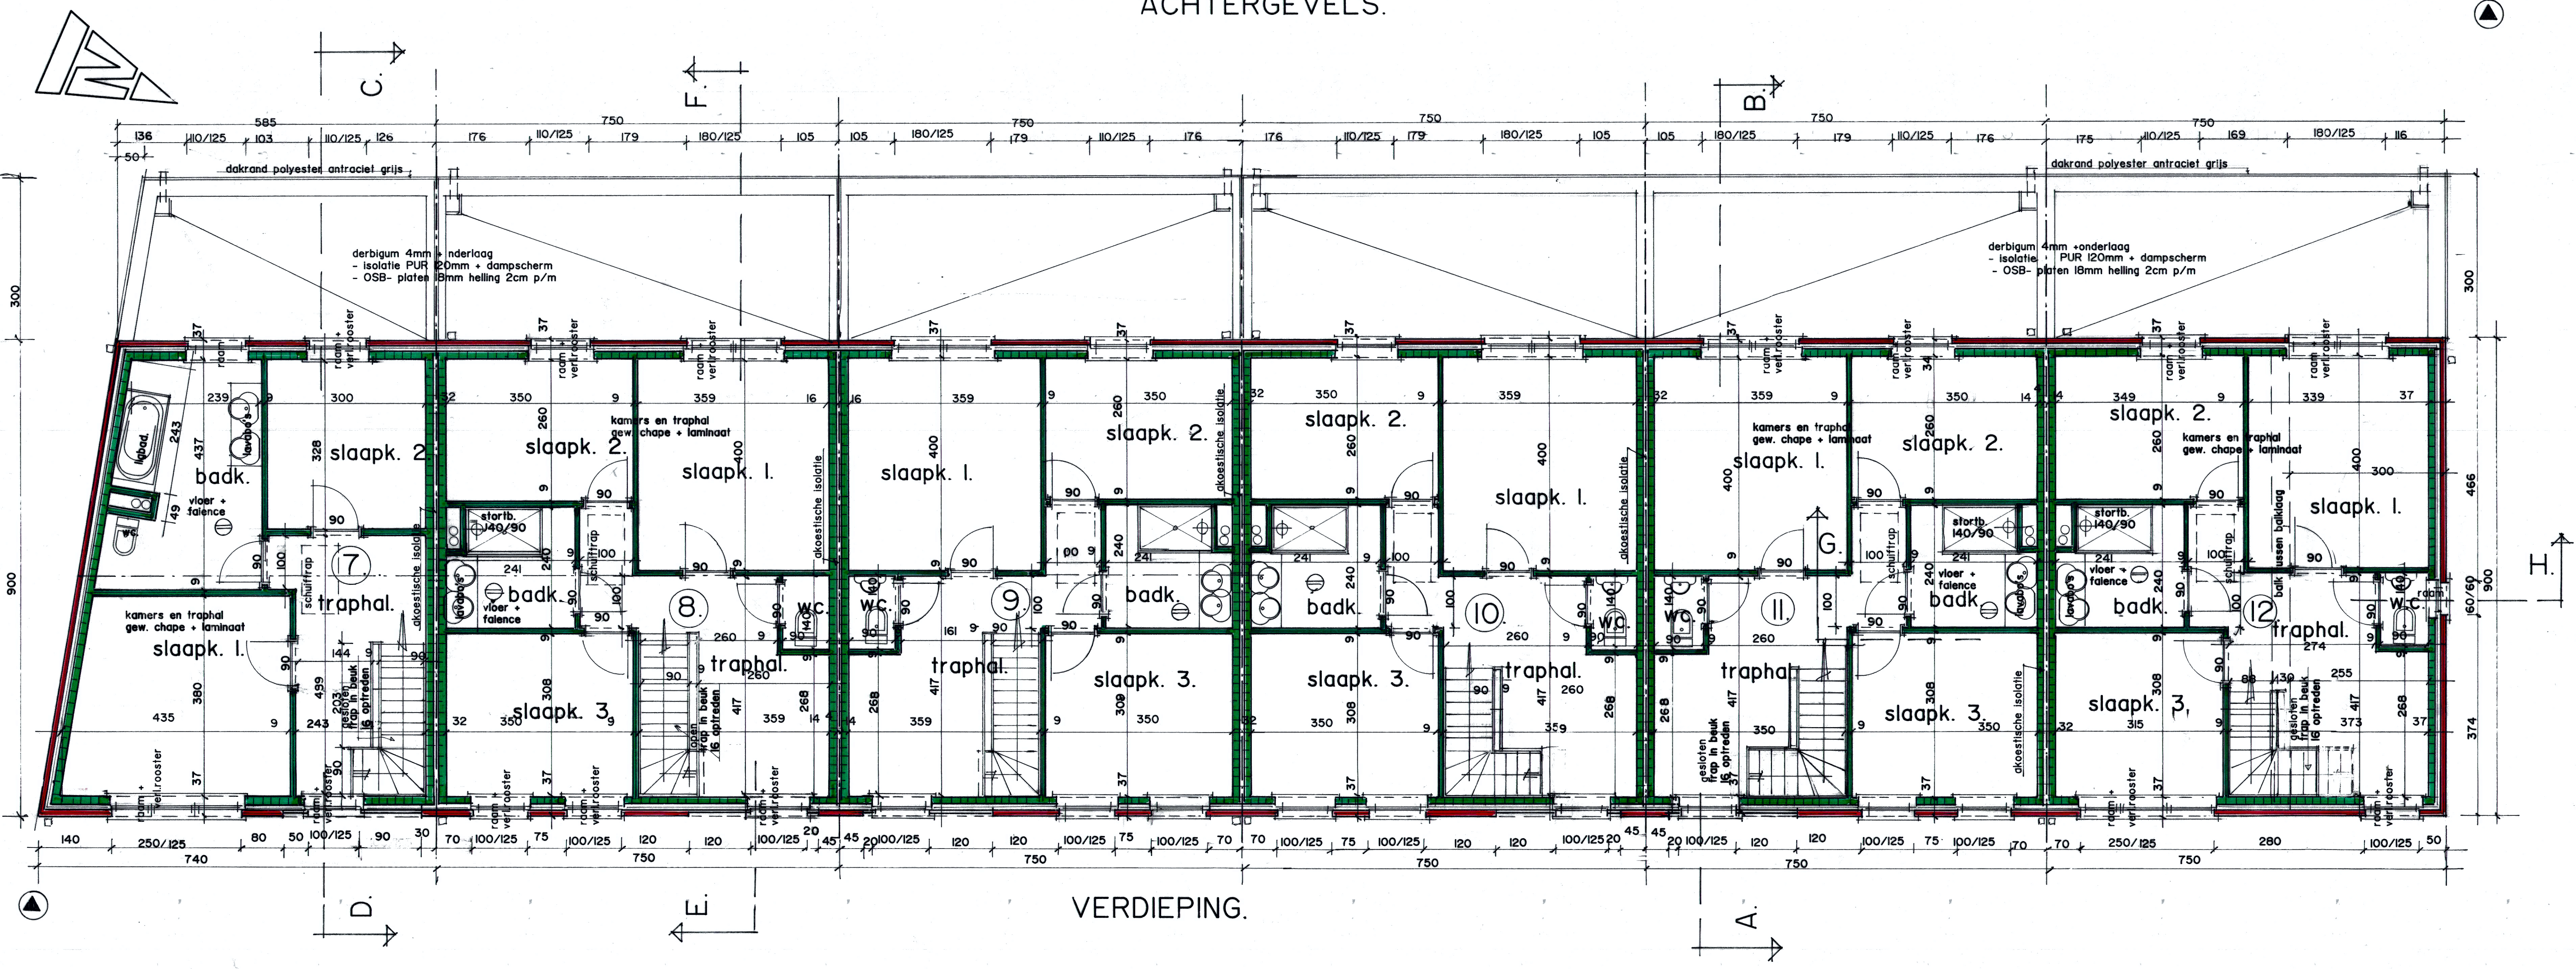
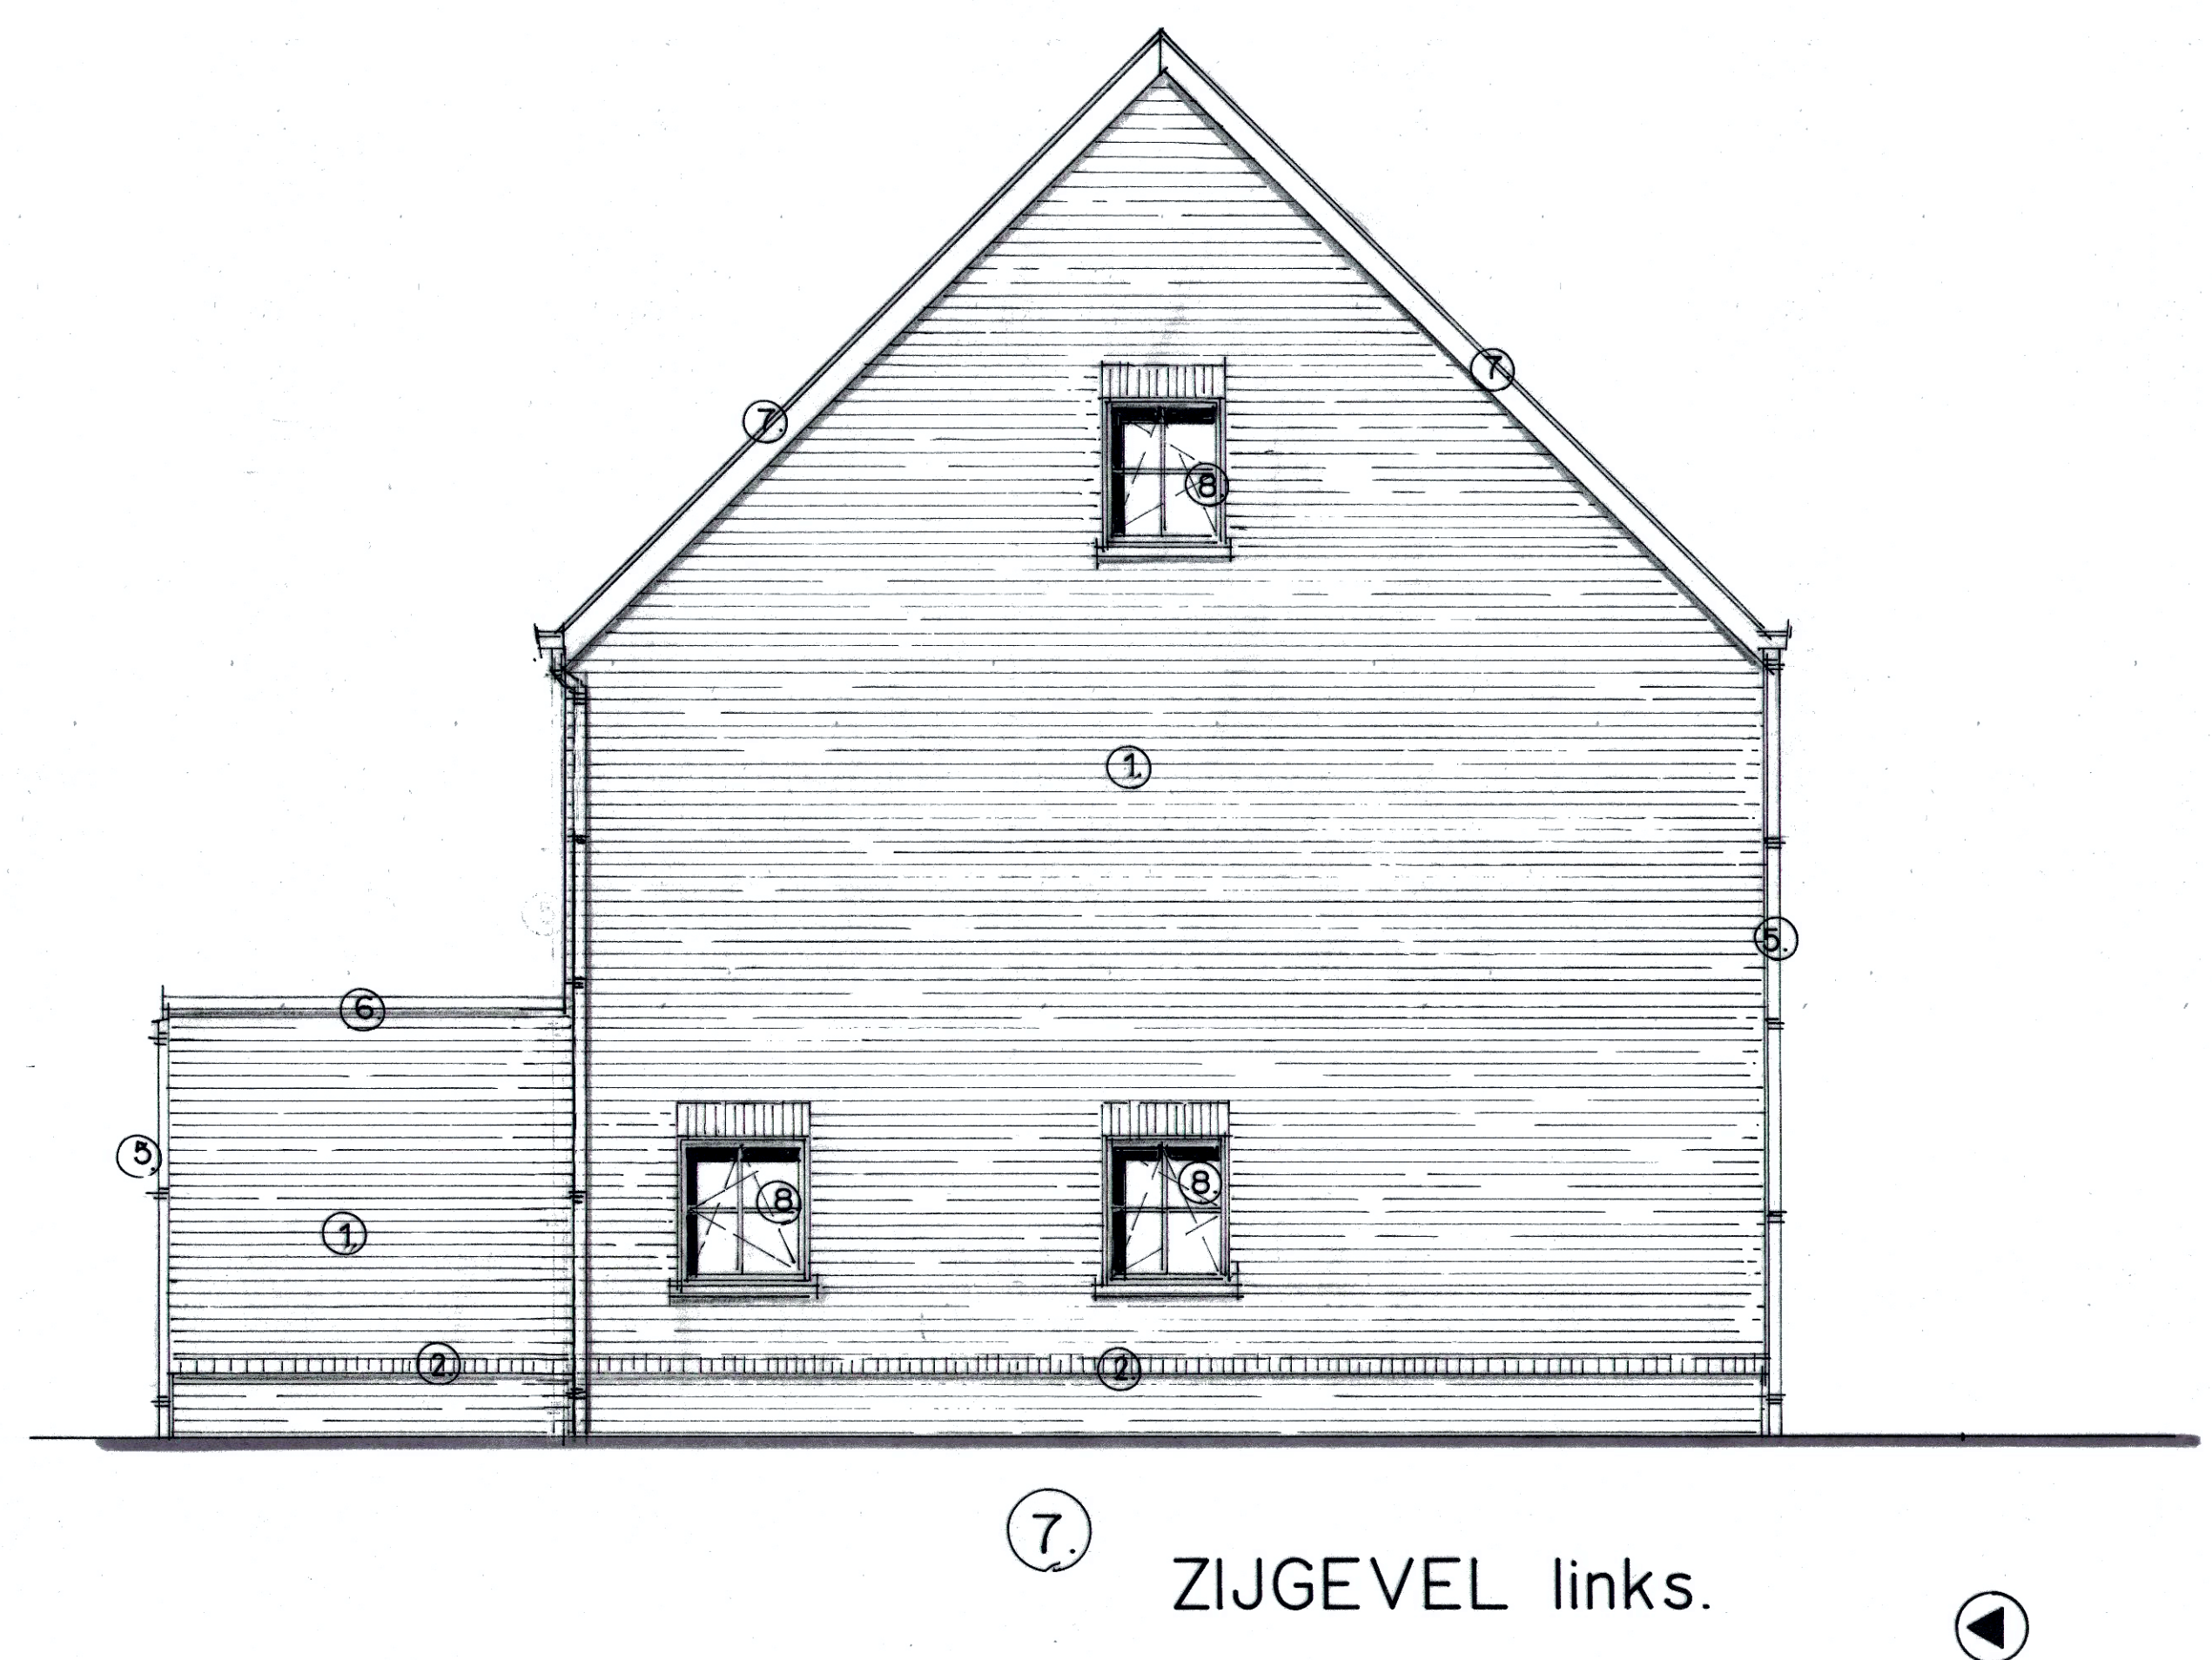


VERKLARING

- funderingsmetselwerk in betonblokken
- gevelsteen
- houfskelet buitenmuren
- houfskelet binnenmuren
- gewapend beton
- funderingsbeton
- isolatie rotawol 20cm + damperscherm
- automatische rookmelder

MATERIALEN

- gevelsteen rood-bruin gemaat (longere rijvorm recup)
- kaplaag boven plint
- sierbezetting licht beige
- dakpannen sneldak zwart, nok-, gevel- en ventilatiepannen
- zinken hanggaten 0,8, rechthoekig afvoerbuizen sink 80/80mm
- dakranden in polyester antraciet grijs
- boordplanken in trespas donker grijs
- buitenschrijnwerken in pvc antraciet grijs
- terrasleuning in smeedijzer gegalvaniseerd

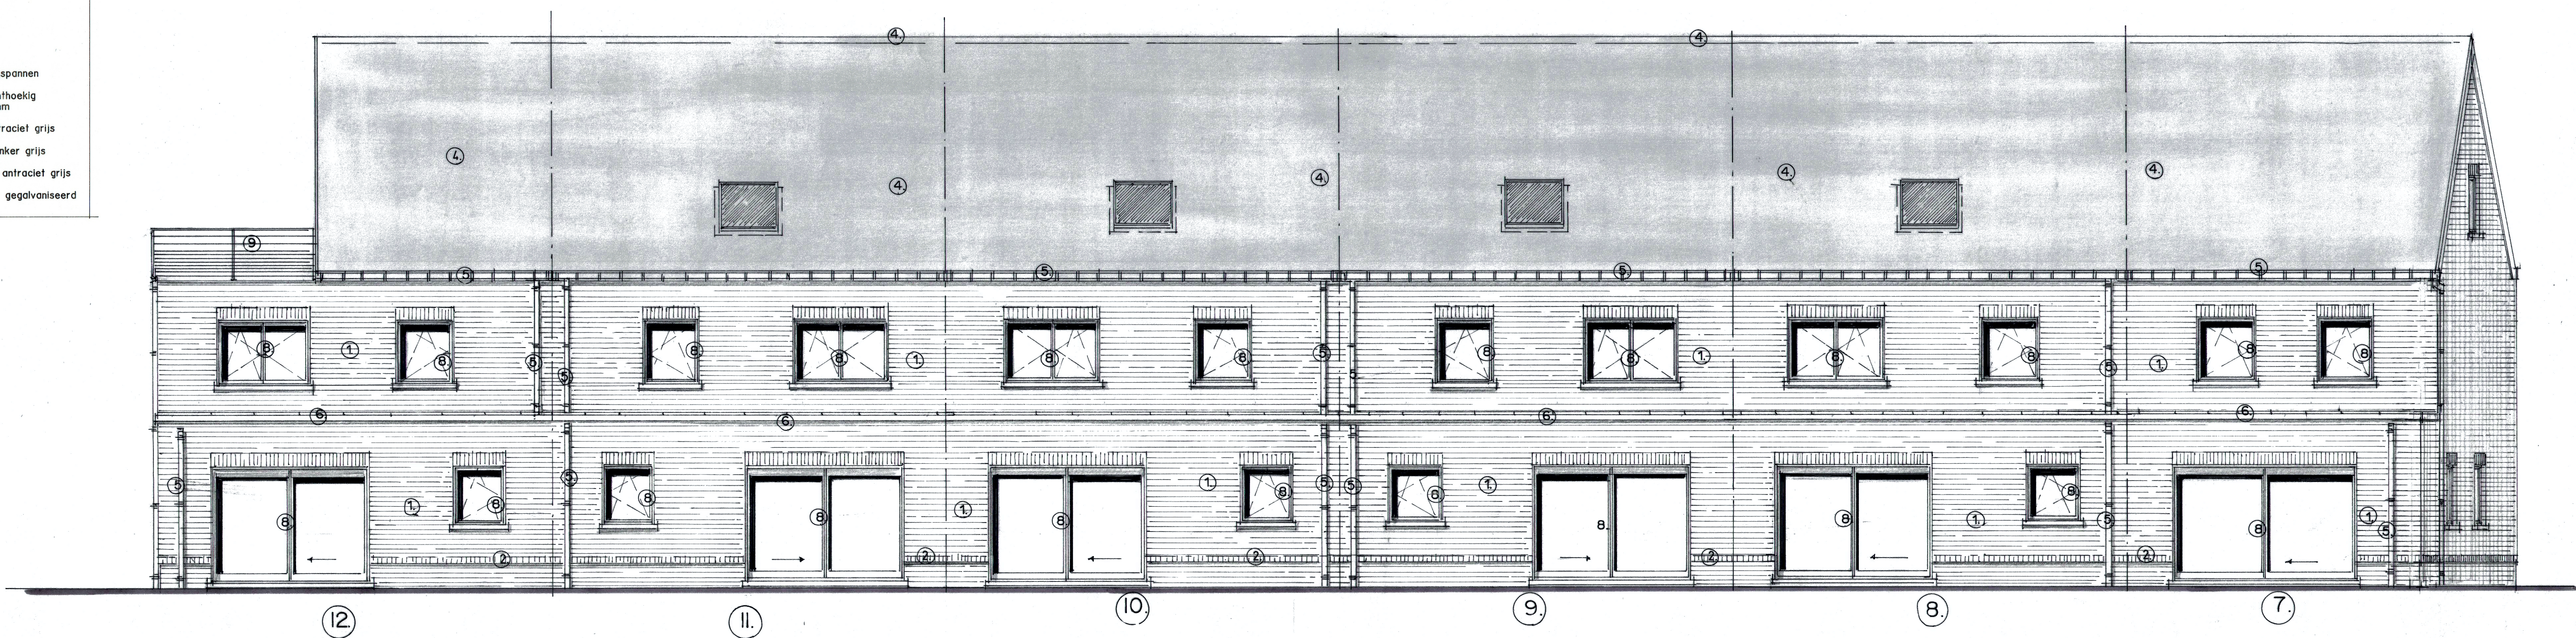

PROVINCIE : VLAAMS BRABANT

GEMEENTE : LONDERZEEL

BOUWEN van 6 EENGEZINSWONINGEN

Eigendom gelegen te :
Begoniastraat 1840 LONDERZEEL
Kadaster:
1^{ste} AFD. Sectie A nr 83 t2

Eigenaar en Bouwheer :
HAIDA HOMES N.V.
Neringstraat 3, 1840 LONDERZEEL

Ontwerp :
Bruno VAN AKEN
ARCHITECT

Ingeschreven op de tabellen van de Orde van de Architecten van de Provincie Brabant
Kloosterstraat 56 - 1020 Brussel - Laken
Tel. 02 / 479.99.81 - bruno.vanaken@architect.be

De Bouwheer:	De architect:	De aannemer:
Gedelegeerd Bestuurder: Bart WANTE		

Achtergevel, Zijgevel links, Verdieping en Doorsnede A-B

Aard : Omgevingsvergunningbundel

Index	Datum	Wijzigingen
A		
B		
C		
D		

Datum	Schaal	Dossier nr	Plan
28-09-2020	1/50	0429	2/4

- alle funderingen tot op vaste grond, minimum 0,80m onder bestaand grondpeil.
- alle gewapend beton en stalen I-balken volgens studie ingenieur